


Entwurf von 2008 der B.T.

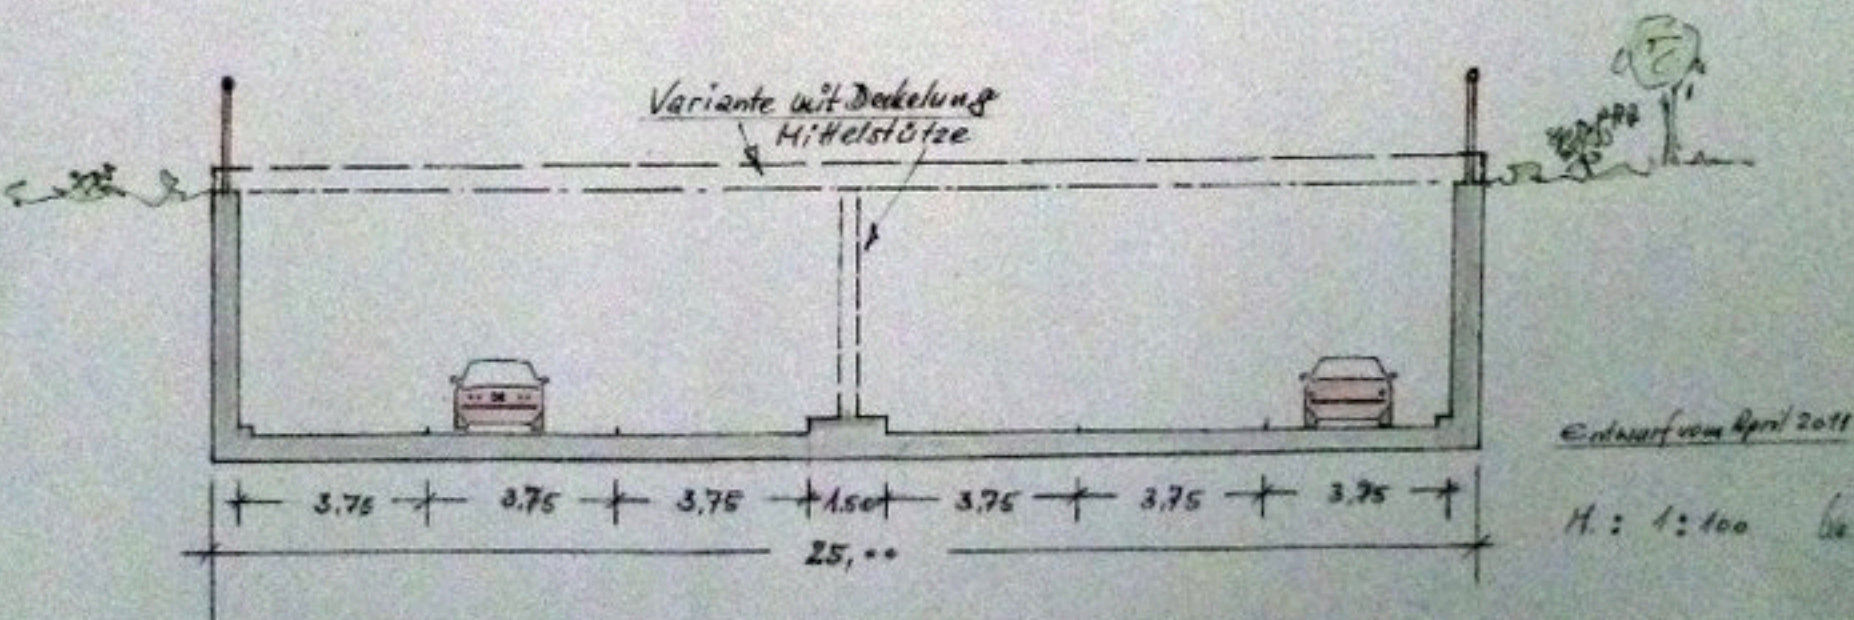

Entwurf vom April 2011

M.: 1:100